


G:\PROJEKT\Acad-rrp\Projekte\1038_33\Machbarkeitsstudie\05M101.dwg

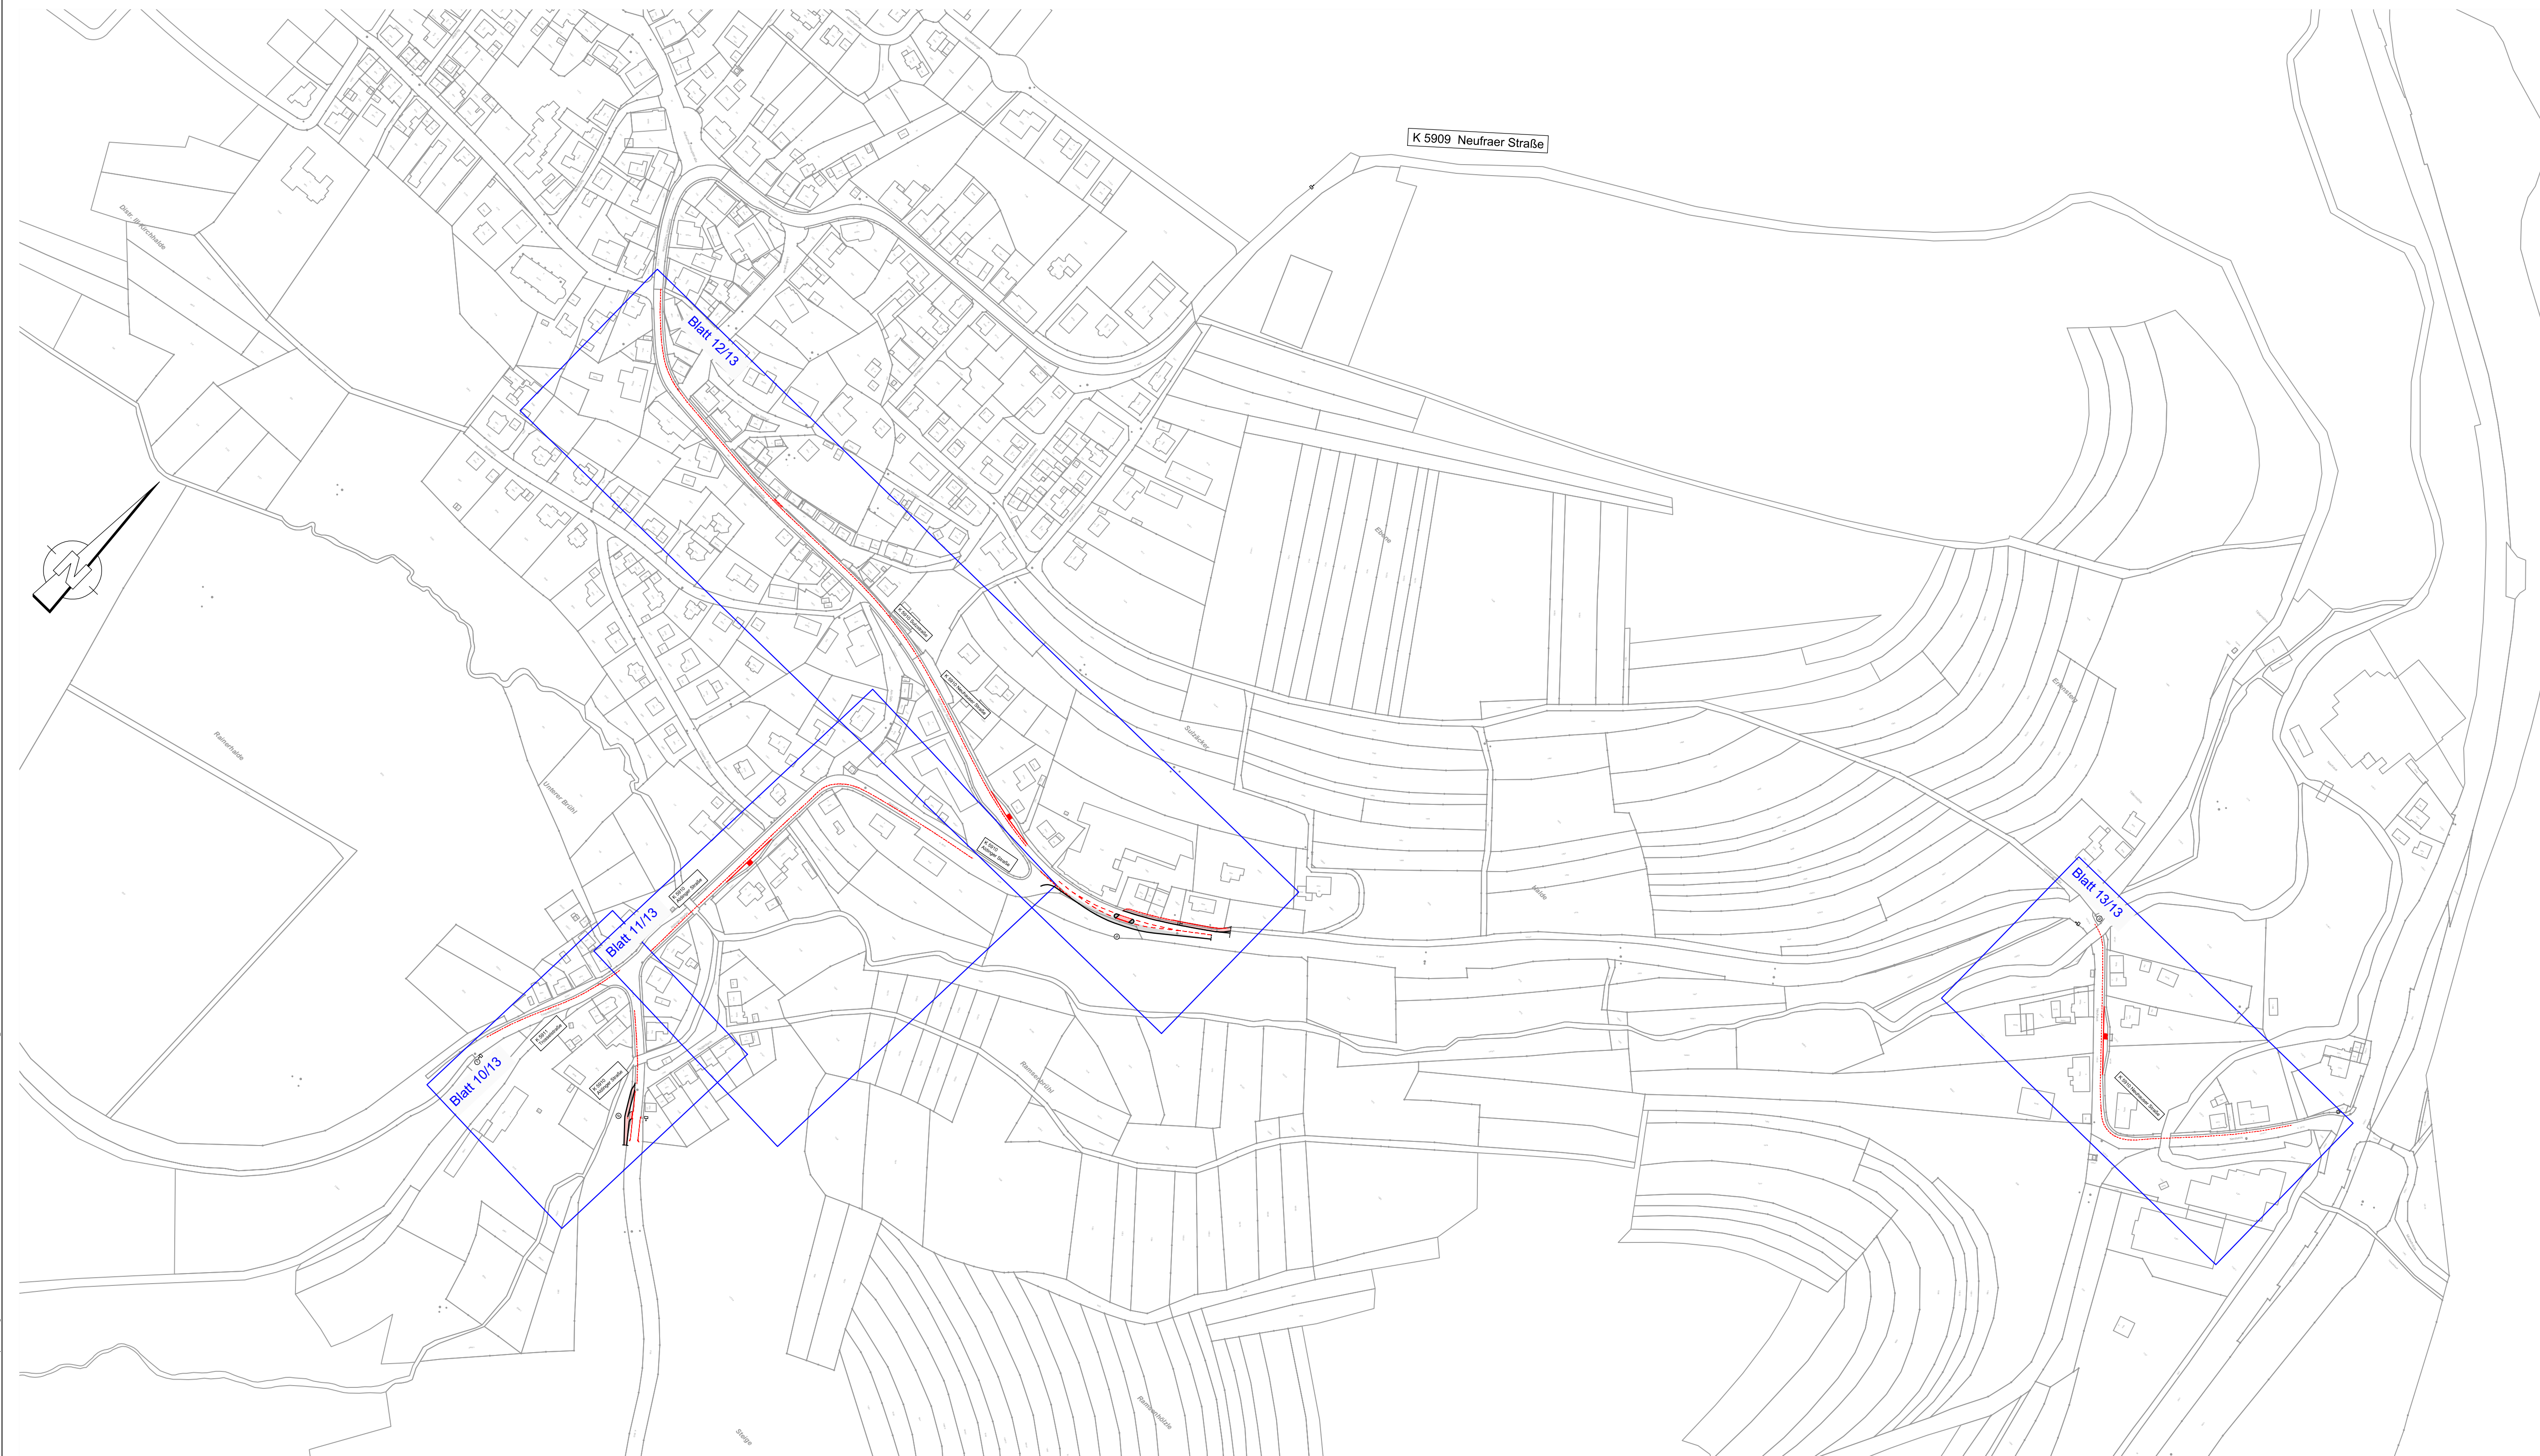

Unterlage 05

Index	Datum	Gez.	Gep.	Änderung

Projekt: **Anlage von Schutzstreifen für Radverkehr in Aldingen und OT Aixheim**

Planart: **Lageplan Aixheim**
Blattschnitte

Planungsstufe: **Machbarkeitsstudie**

Projekt-Nr.: 1038.33	Maßstab: 1 : 2500	Format: 120/60	Datum: Dez. 2021	Blatt: 3/1
Plan Nummer: 05M101	Index:	Gezeichnet: Ks	Projektleiter: DE	Geprüft:

RAPP 

Rapp Regioplan GmbH
Kanderner Straße 14
D-79539 Lörrach

T +49 7621 8518 0
F +49 7621 8518 99
www.rapp-regioplan.de

Gemeinde Aldingen

Gemeindeverwaltung Aldingen
Marktplatz 2
D - 78554 Aldingen

T +49 7424 88238
F +49 7424 88237
www.aldingen.de