


G:\PROJEKT\Acad.rmp\Projekte\1038_33\Machbarkeitsstudie\05H101.dwg

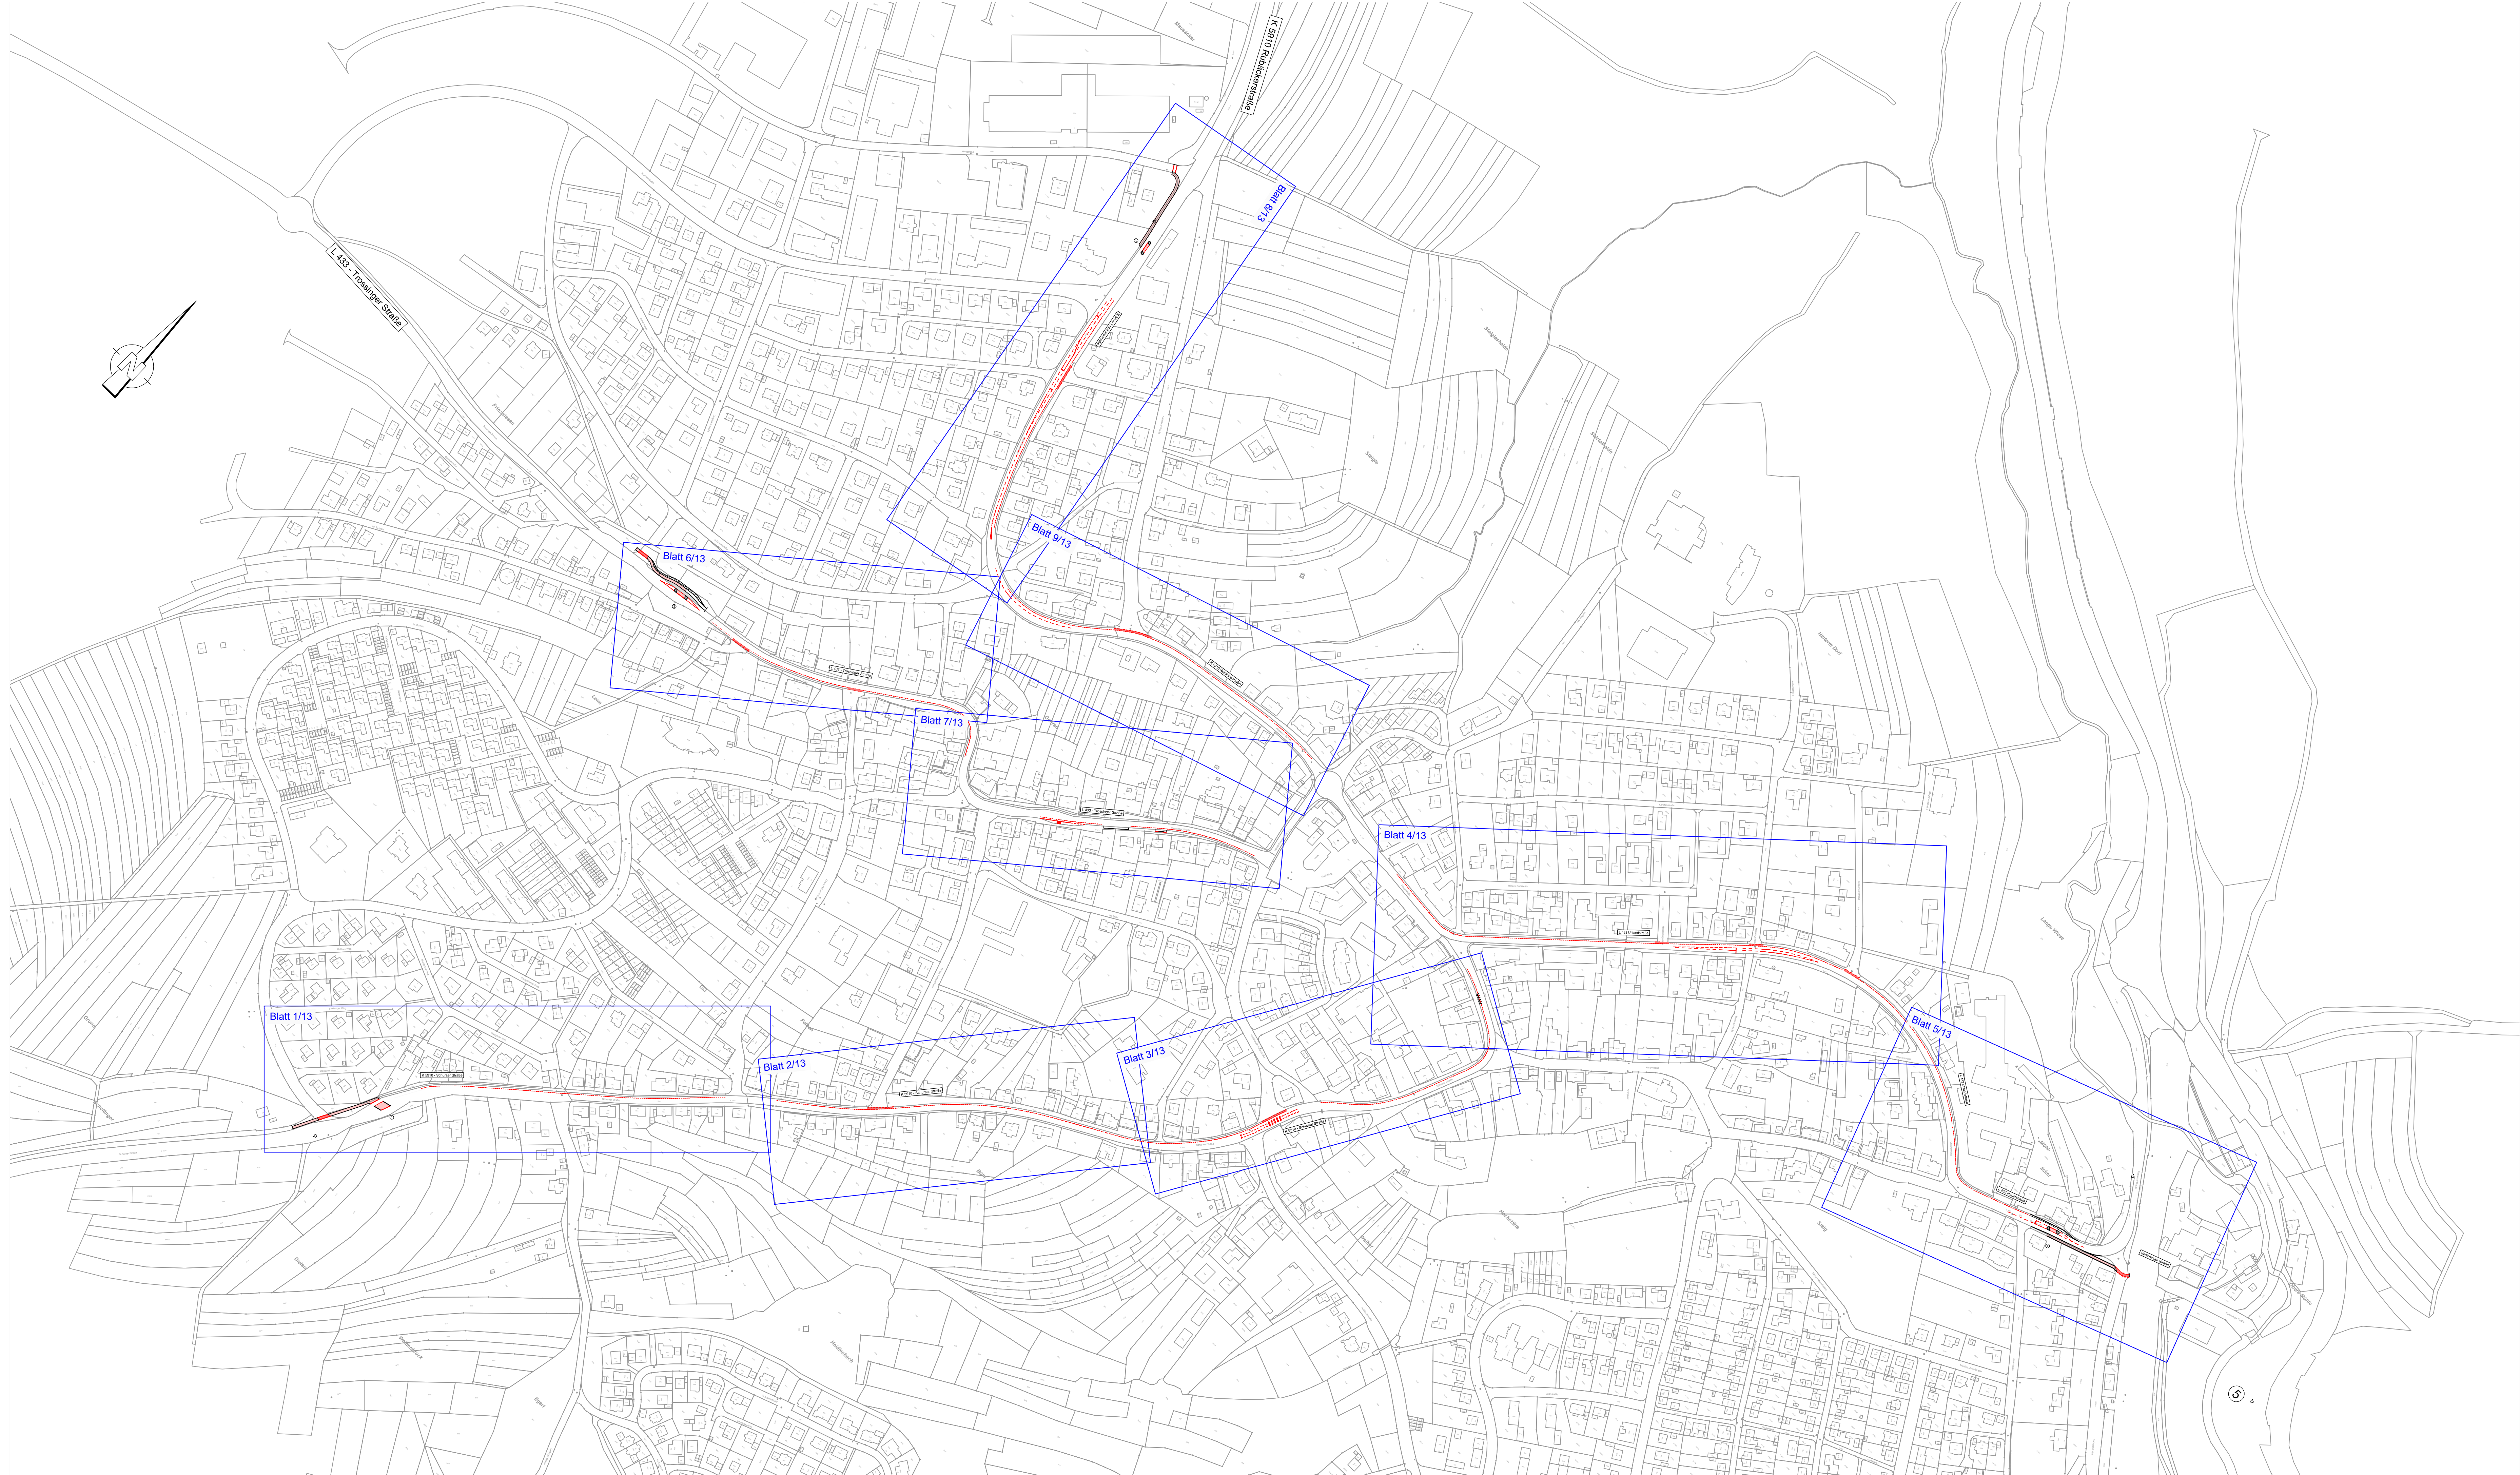

Unterlage 05

Index	Datum	Gez.	Gep.	Änderung

Projekt:	Anlage von Schutzstreifen für Radverkehr in Aidingen und OT Aixheim
Planart:	Lageplan Aidingen Blattschnitte
Planungsstufe:	Machbarkeitsstudie

Projekt-Nr.: 1038.33	Maßstab: 1 : 2500	Format: 120/60	Datum: Dez. 2021	Blatt: 2/1
Plan Nummer: 05H101	Index:	Gezeichnet: Ks	Projektiert: DE	Geprüft:

RAPP 

Rapp Regioplan GmbH
Kärdener Straße 14
D-79539 Lörrach

T +49 7621 8518 0
F +49 7621 8518 99
www.rapp-regioplan.de

Gemeinde Aidingen

Gemeindeverwaltung Aidingen
Marktplatz 2
D - 79554 Aidingen

T +49 7424 88238
F +49 7424 88237
www.aidingen.de