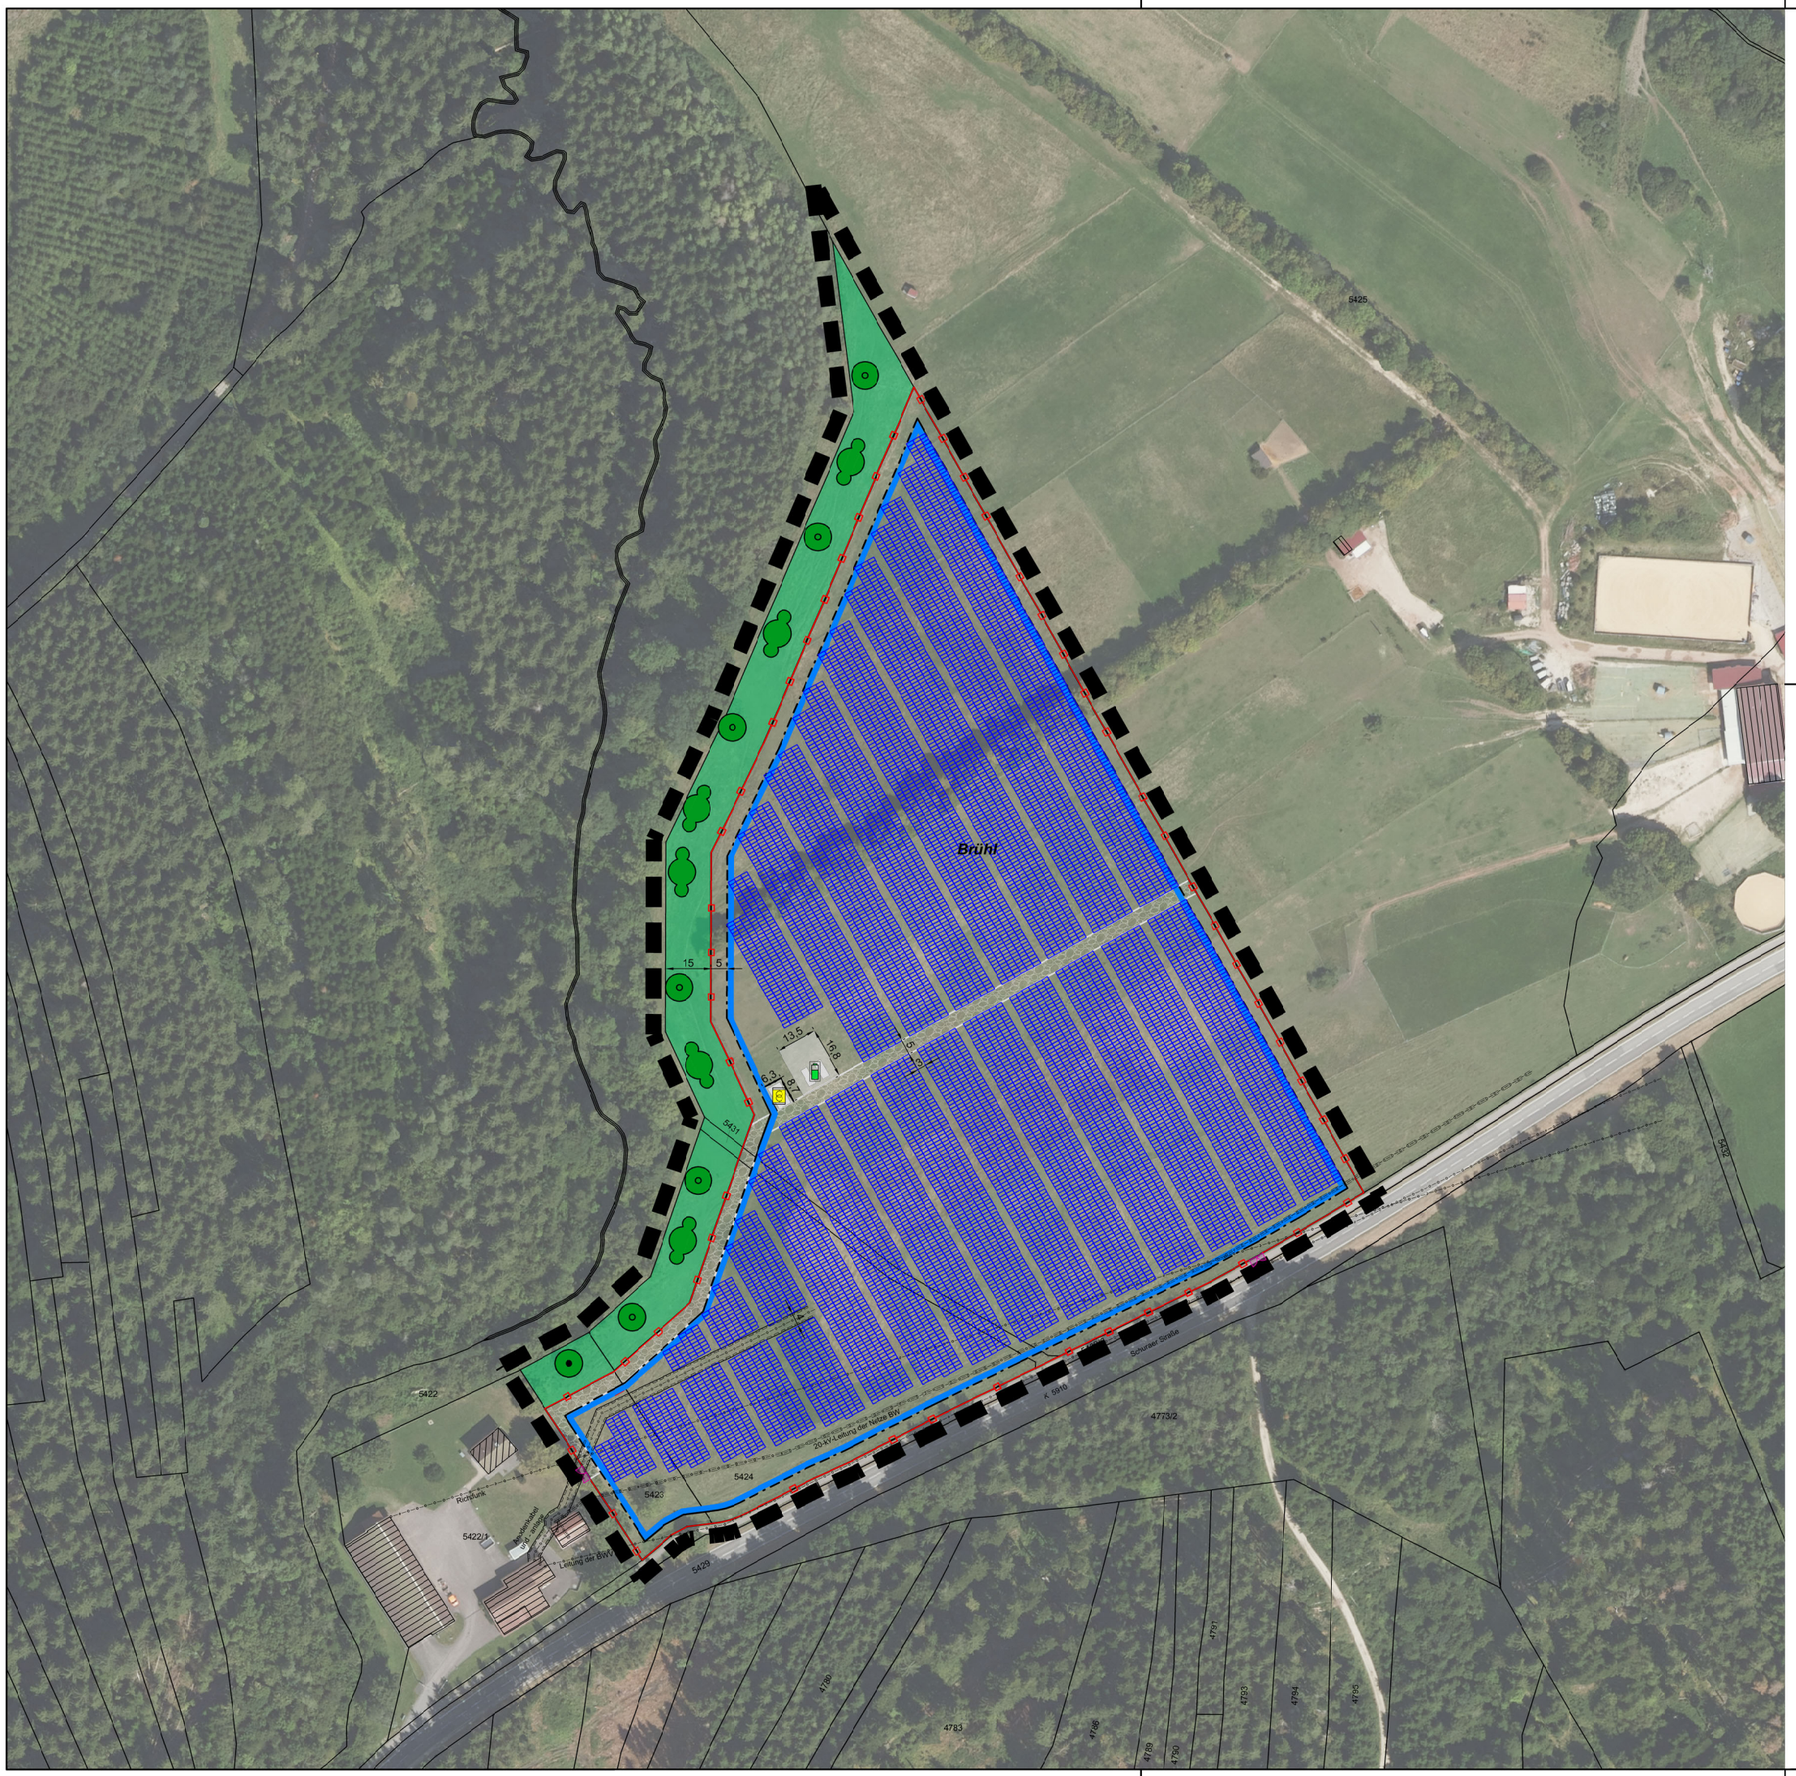


Technische Daten

Leistung (Bifazial):	7.272,85 kWp
Belegungsart:	Ost-West, hochkant
Reihenabstand:	3,0 m
Tischhöhe ü. Boden min / max:	0,80 m / 4,0 m

Module

Hersteller:	Longi
Typ:	LR7-72HVH-670M
Leistung:	670 W
Größe (LxBxH):	2382 x 1134 x 30 mm
Anzahl:	10855

Wechselrichter

Hersteller:	Huawei Technologies
Typ:	SUN2000-300KTL-H0
Gesamtleistung:	6.300 kW
Anzahl:	21

Legende

- Grenze des räumlichen Geltungsbereichs des Bebauungsplans
- Baugrenze (gem. §9 Abs. 1 Nr. 2 BauGB, §23 BauNVO)
- Fläche Betriebsgbäude (gepflastert)
- geschotterte Fläche
- Betriebsgebäude: Speicher, Trafo | Höhe max. 4,0m
- Module
- Tor
- Zaun
- Strukturreiche Gestaltung des Waldabstandsstreifens außerhalb des Zaunes
- Erhalt eines Baumes
- Hauptversorgungsleitungen mit Schutzstreifen

N

0 25 50 100 Meter

Projekt

Vorhabenbezogener Bebauungsplan "Bodenseewasserversorgung - PVA". Aldingen

Vorhaben-träger:	Zweckverband Bodensee-Wasserversorgung Hauptstraße 163 70563 Stuttgart	Verfahrensführende Gemeinde:	Gemeinde Aldingen Marktplatz 5 78554 Aldingen

Plan

Vorhaben- und Erschließungsplan

Datum	Maßstab	Plan-Nr.
20.10.2026	M 1:2.000	3038/4
Bearbeiter	**Blattgröße**	**Änderungen**
Nestel	A3	-

365° freiraum + umwelt
Kübler Seng Siemensmeyer
Freie Landschaftsarchitekten, Biologen und Ingenieure

Klosterstraße 1 Telefon 07551 / 94 95 58-0 info@365grad.com
88662 Überlingen Telefax 07551 / 94 95 58-9 www.365grad.com