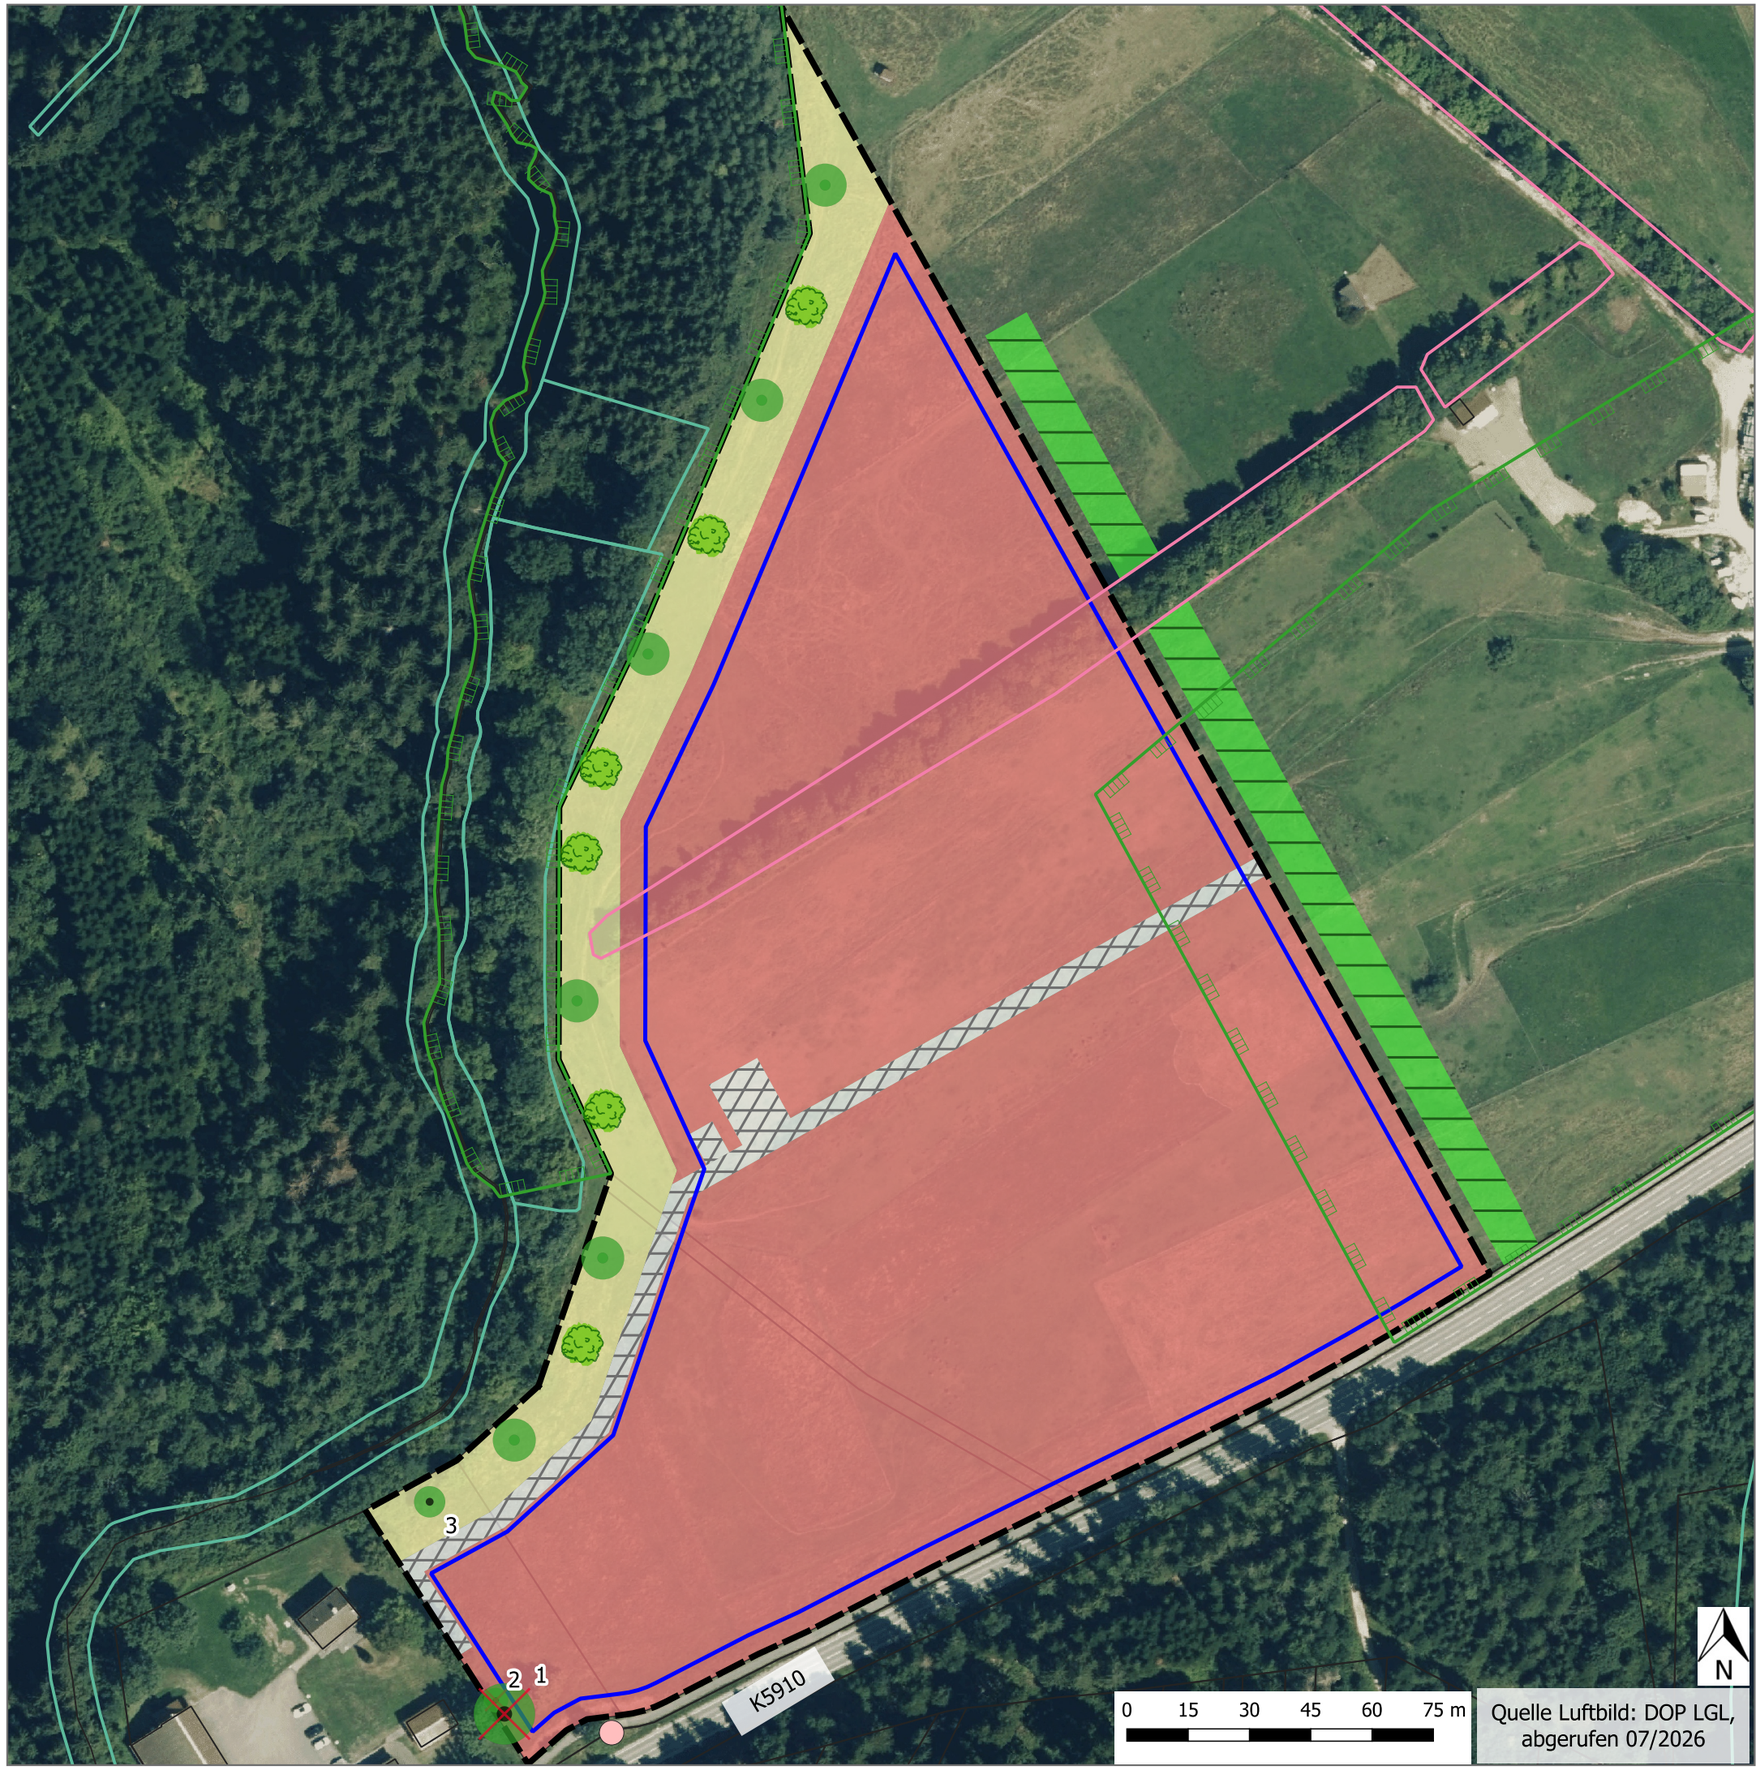


Legende

geplante Nutzung

- Baugrenze
- Fläche Sondergebiet
- (60.23) Weg und Fläche mit wassergebundenem Belag

Nachrichtliche Übernahme

- Geltungsbereich Bebauungsplan "PV BWV Aldingen"
- ALK-Daten

Schutzgebiete

- Landschafsschutzgebiet
- Naturdenkmal
- Offenlandbiotopkartierung
- Waldbiotopkartierung

Maßnahmen

- V2 Zeitlich angepasster Baustellenbetrieb
- V4 Erhalt eines Baumes
- M6 Pflege der Fläche innerhalb des Zaunes
- M7 Strukturreiche Gestaltung des Waldabstands-streifens außerhalb des Zaunes: extensives Grünland
- M7 Pflanzung von Einzelbäumen
- M7 Pflanzung von Strauchgruppen
- K1 Pflanzung einer freiwachsenden Feldhecke

Maßnahmen innerhalb des Sondergebietes ohne konkreten Flächenbezug

V1 Verzicht auf nächtliche Beleuchtung
V3 Fachgerechter Umgang mit Gefahrenstoffen und Abfall
M1 Versickerung des anfallenden Niederschlagswassers
M2 Schutz des Oberbodens
M3 Verwendung reflexionsarmer Solarmodule
M4 Landschaftsgerechte und kleintierfreundliche Einzäunung der Photovoltaikanlage
M5 Einhaltung eines Mindestabstands der Solarmodule zur Geländeoberfläche
M8 Aufhängen von Fledermauskästen
M9 Begrünung des Zaunes mit Geißblatt
M10 Empfehlung: Anbringen von Nisthilfen für Vögel

Projekt	Umweltbericht zum Bebauungsplan "PV BWV Aldingen"		
Verfahrensführende Gemeinde	Gemeinde Aldingen Marktplatz 5, 78554 Aldingen		
Plan	Maßnahmenplan	Plan-Nr.	3038/3
Datum	20.10.2026	Maßstab	1:1.500
Bearbeiterin	M. Jung	Plangröße	DIN A3

365° freiraum + umwelt
Kübler Seng Siemensmeyer
Freie Landschaftsarchitekten, Biologen und Ingenieure
Klosterstraße 1 Telefon 07551 / 94 95 58-0 info@365grad.com
88662 Überlingen Telefax 07551 / 94 95 58-9 www.365grad.com